



方案 19

功能特点：该方案功能分区保留堂屋这一传统礼仪空间，引入现代功能用房，如车库、餐厅；卧室为四间，主要位于二层；每户均设置牲畜棚及后院专属菜地，方便居民日常看护。在结构与用料方面采用砖混结构，增加房屋稳定性，并保留传统木构形式应用于造型立面，使传统符号得以延续，引入现代玻璃材质与传统砖石、木结构相结合，使房屋焕然一新。

主要经济技术指标：

建设规模：单栋


占地面积：约 148 m²

建筑面积：约 270 m²

建筑层数：2 层

结构类型：砖混或框架结构

工程造价：约 27-38 万元

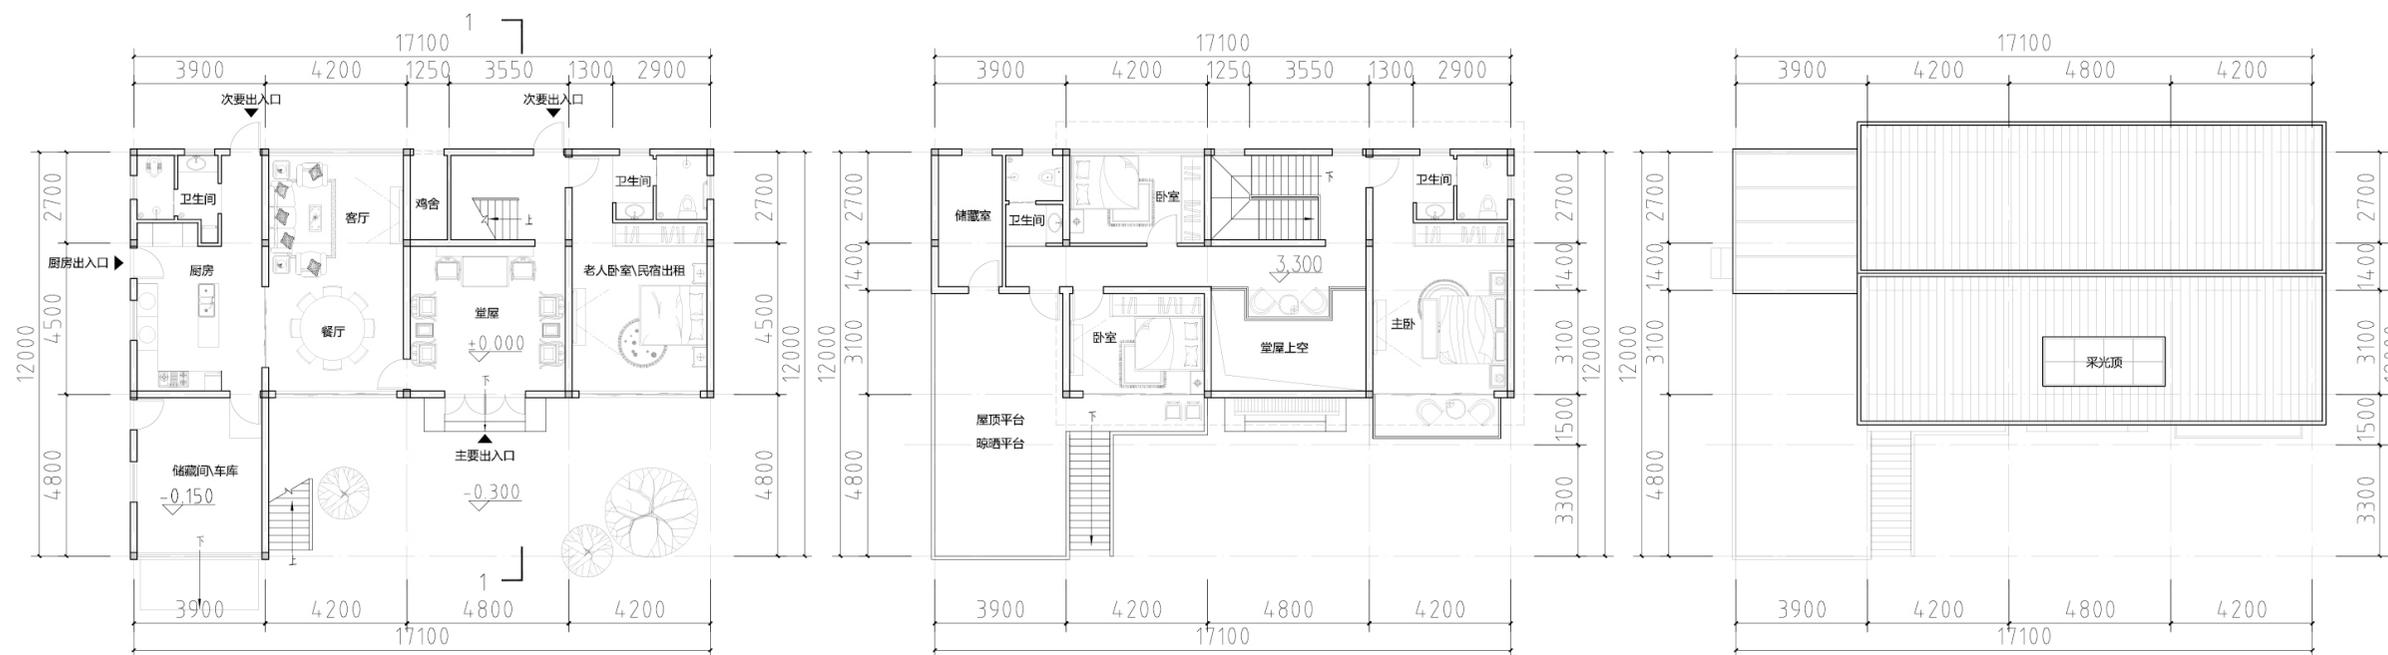

一层平面图

二层平面图

屋顶平面图



白墙灰瓦，
木构装饰，
新简约湖湘住宅，
传统文化的新演绎。

