



方案 49

功能特点：该方案户型设计为三室两厅一厨二厕一储存间及工具间，厨房既考虑了传统农家灶台位置，也考虑了现代液化气灶位置；平面采取传统民居 U 形布局，入口处设计敞开式外廊连接客厅和厨房，客厅居中布置，连接卧室与厨房及餐厅，以客厅为中心进行动静分区，洁污分区，交通组织畅通。立面设计为小青瓦坡屋面、砖屋脊、灰白墙、砂岩勒脚墙面，构成朴素、淡雅的外观色彩以展示朴实的民族风情。

主要经济技术指标：

建设规模： 单栋


占地面积： 约 115 m²

建筑面积： 约 115 m²


建筑层数： 1 层

结构类型： 砖混或框架结构

工程造价： 约 11-17 万元

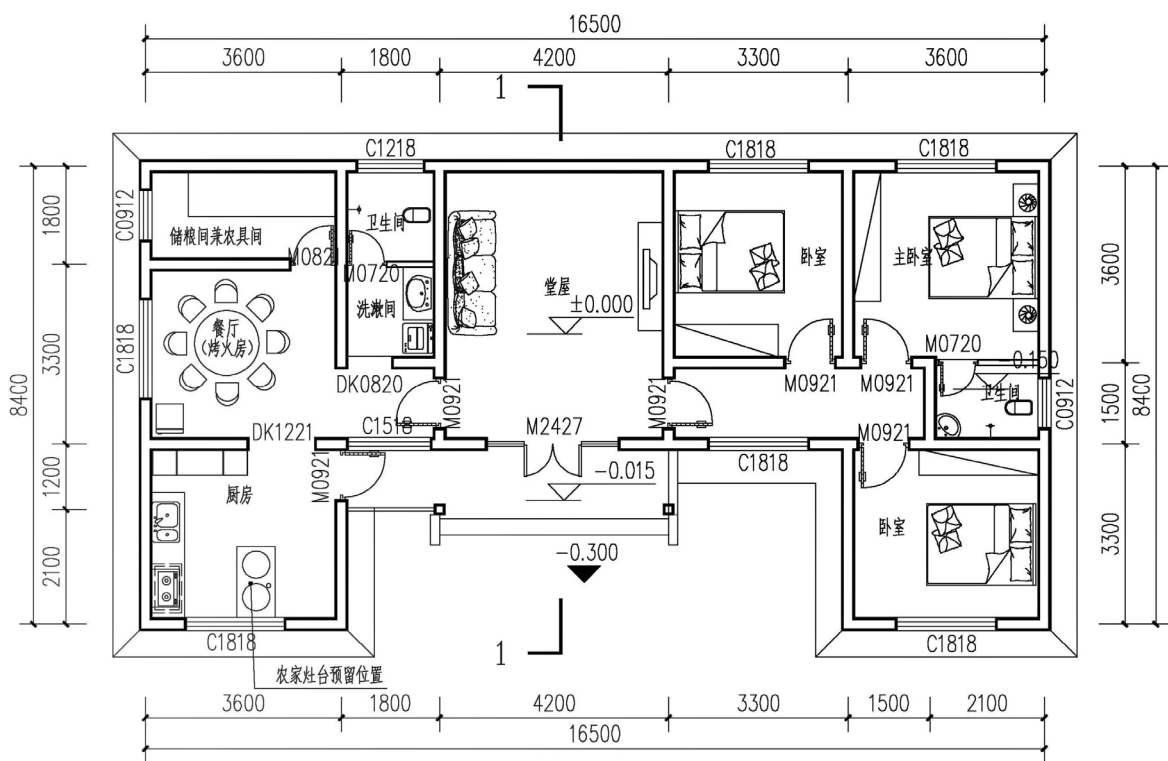


一层平面图

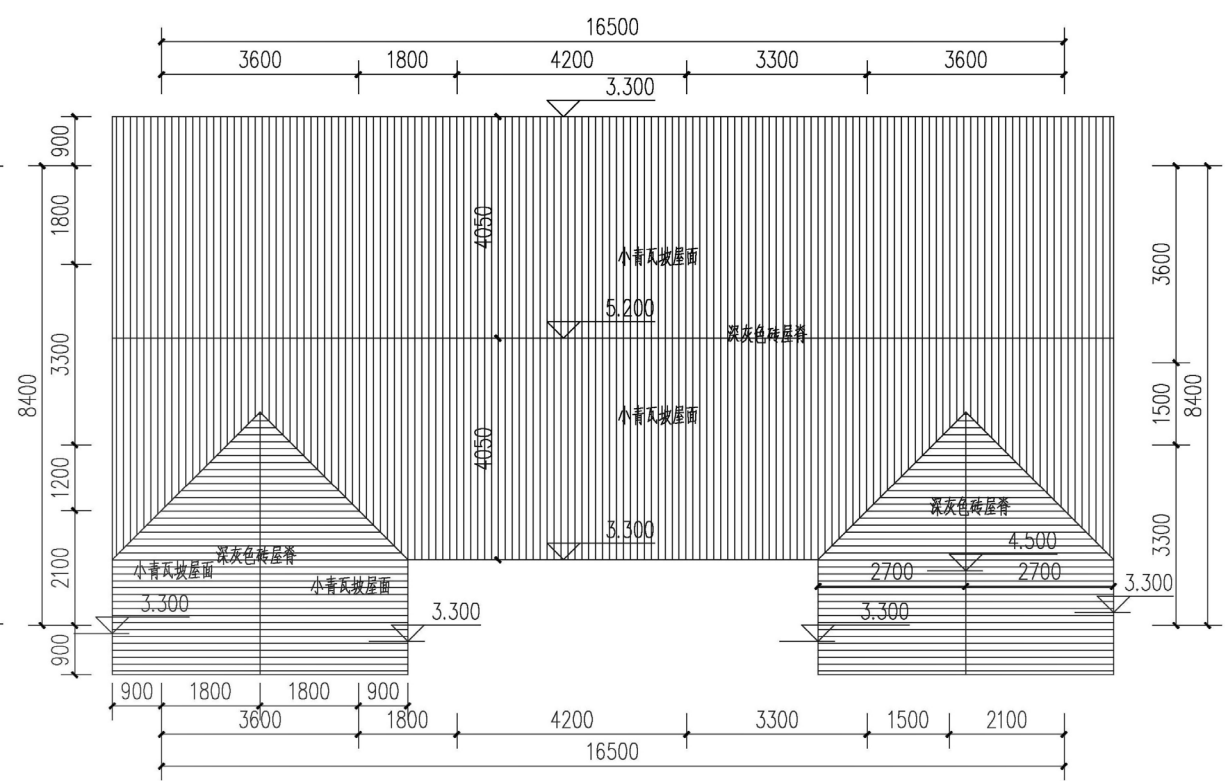


屋顶平面图


以小青瓦坡屋顶、吊脚阳台、质朴的门厅、青砖墙及灰白墙表达简洁、朴素、大方的民居风格，建筑造型处理手法和细部构造采用当地民居文脉符号，配以吊脚注，七字挑、桂落、木排架、青砖墙、使建筑富有地域性、乡土性和民族性。

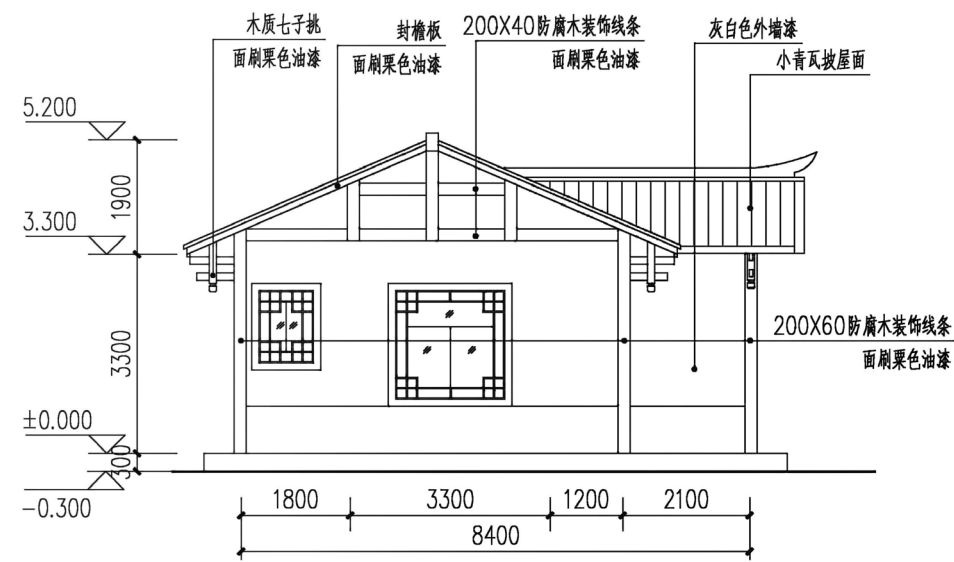

侧立面图

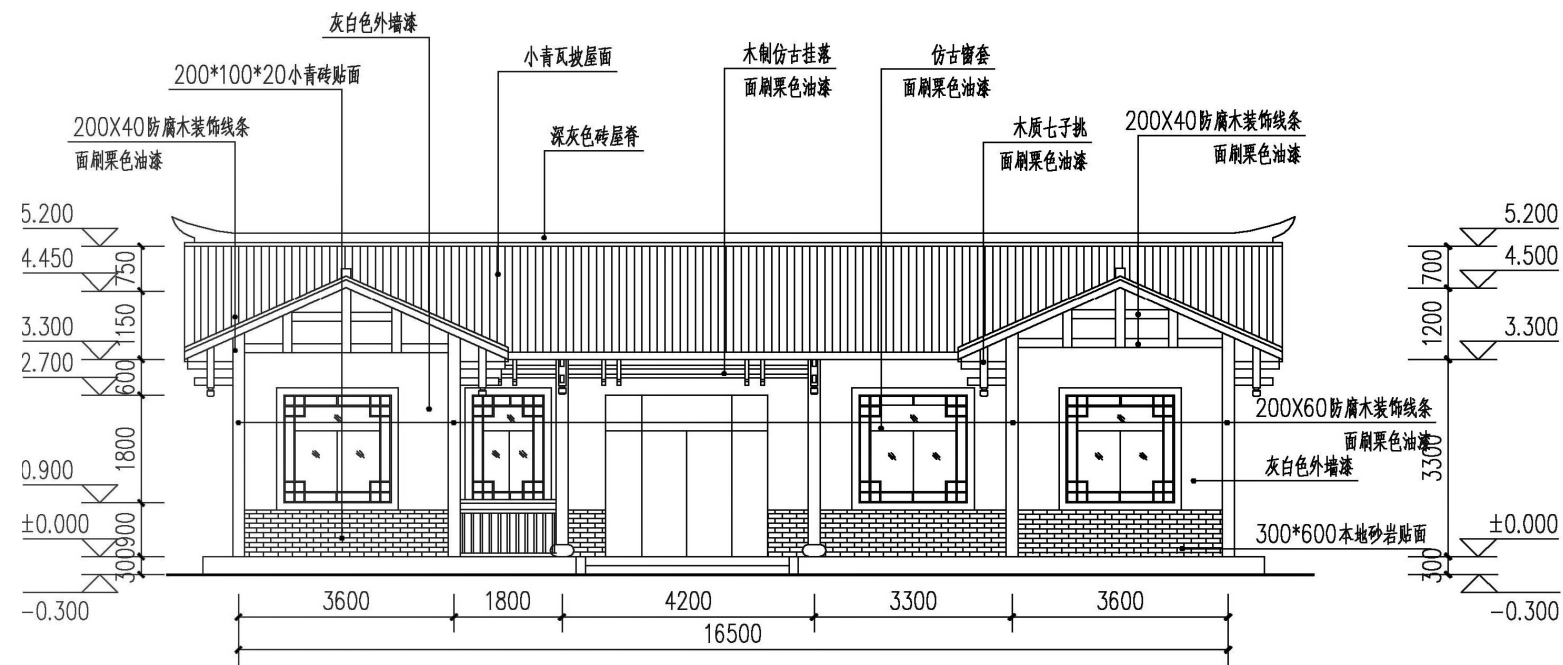

正立面图

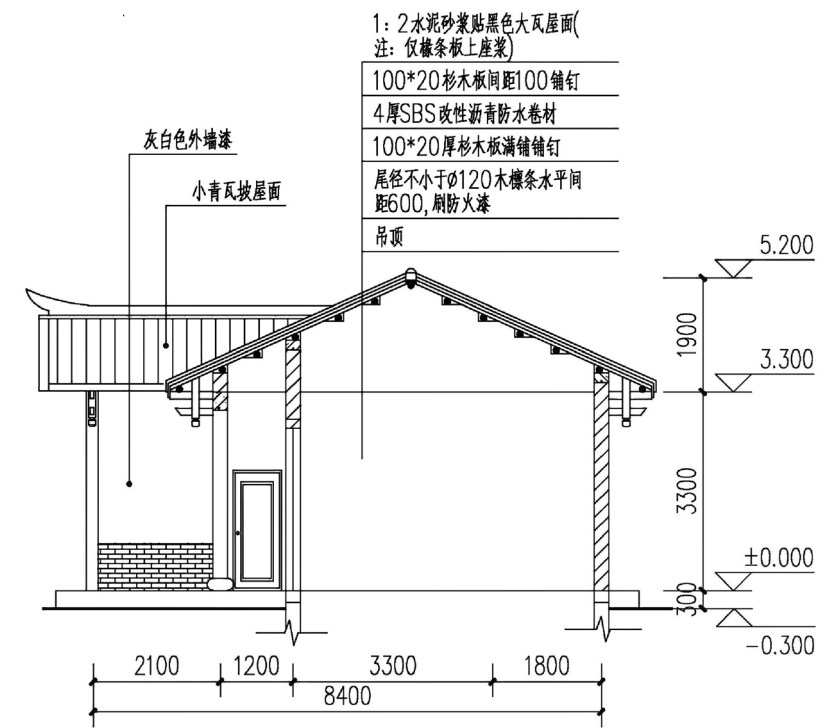

剖面图