



方案 83

功能特点：空间规整、房间宽敞、功能实用、施工简单、造价合理。老人房和主卧室都带独立卫生间，屋顶露台可晾晒衣物和粮食，生活品质较高。小院子可以种植瓜果蔬菜、白给白足。

主要经济技术指标：

建设规模：多户联建


占地面积：约 110 m²

建筑面积：约 298 m²


建筑层数：3 层

结构类型：砖混或框架结构


工程造价：约 30-42 万元

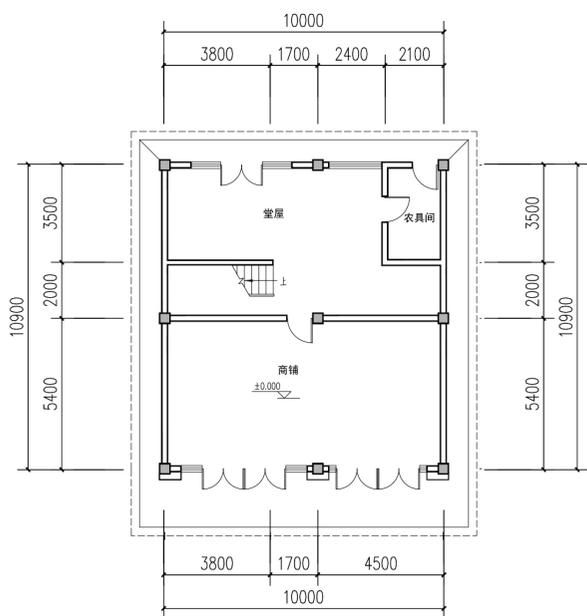


一层平面图

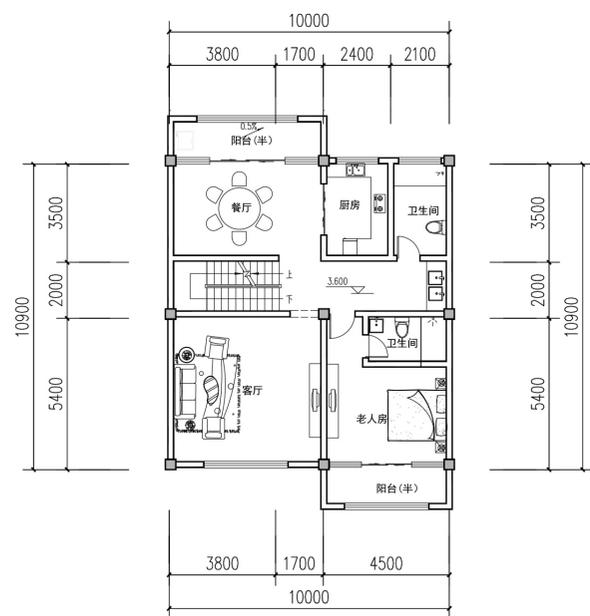

二层平面图

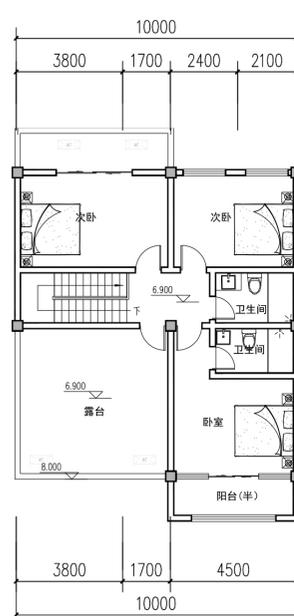


三层平面图

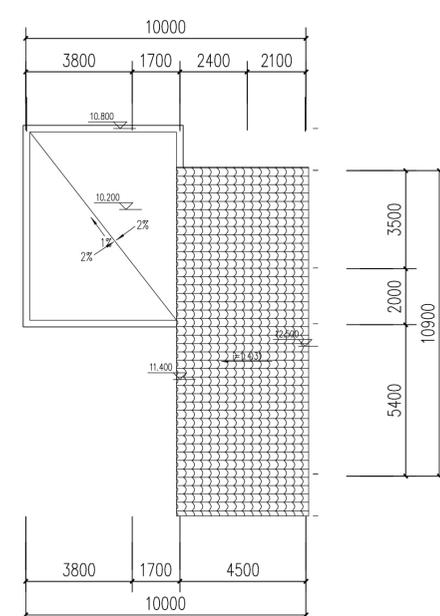


屋顶平面



2

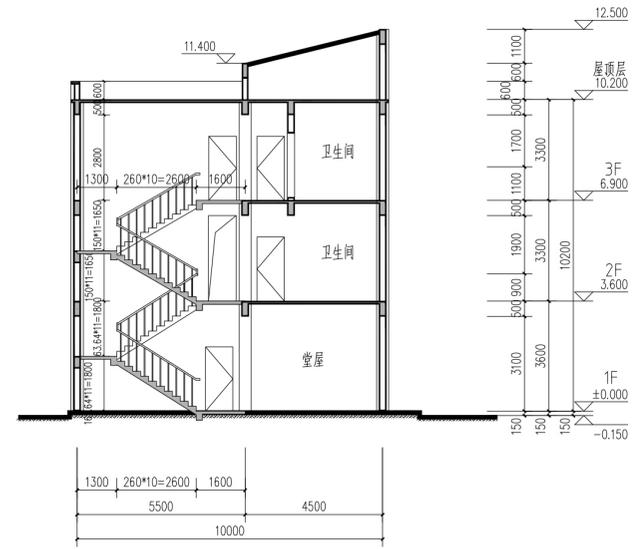

剖面图

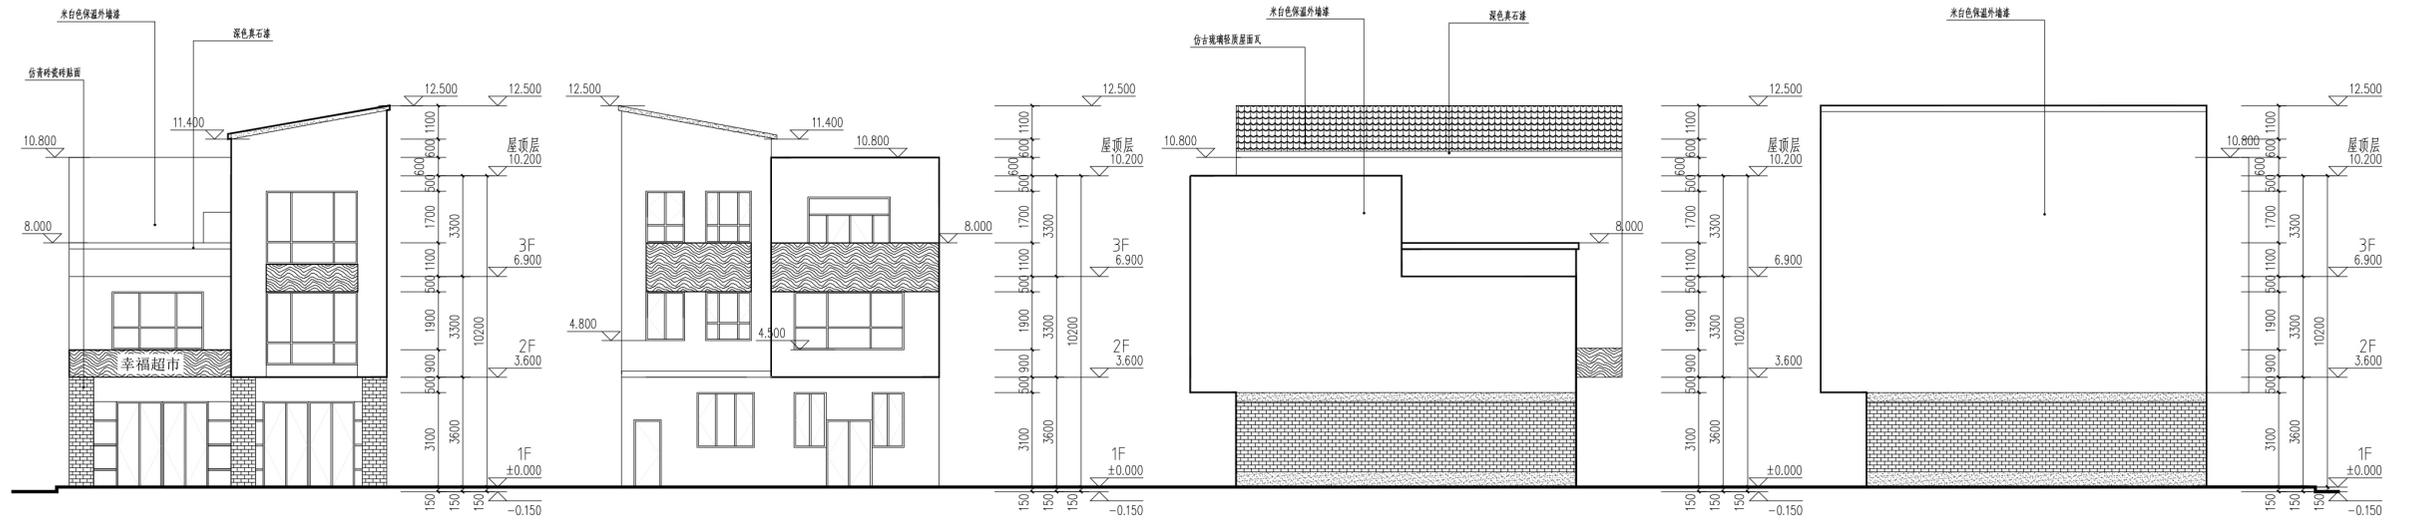

南立面图

北立面图

西立面图

东立面图