



方案 9

功能特点：该方案适合平缓地形，可单独建设可组团建设。住宅共五间卧室，适合四代同堂居住。方案设计简洁方正，从南面进入住宅，设置了晾晒坪，宅后设置了储藏间与后勤空间。二层有露台，可以晾晒衣服及农作物，三层有闷顶层可以保温隔热，放置杂物。整体为新中式风格，白墙灰瓦，立面简洁，造价节约，是具有乡土特色的新住宅。

主要经济技术指标：

建设规模：独栋、组团


占地面积：约 100 m²

建筑面积：约 237 m²


建筑层数：3 层

结构类型：砖混或框架结构


工程造价：约 24-34 万元

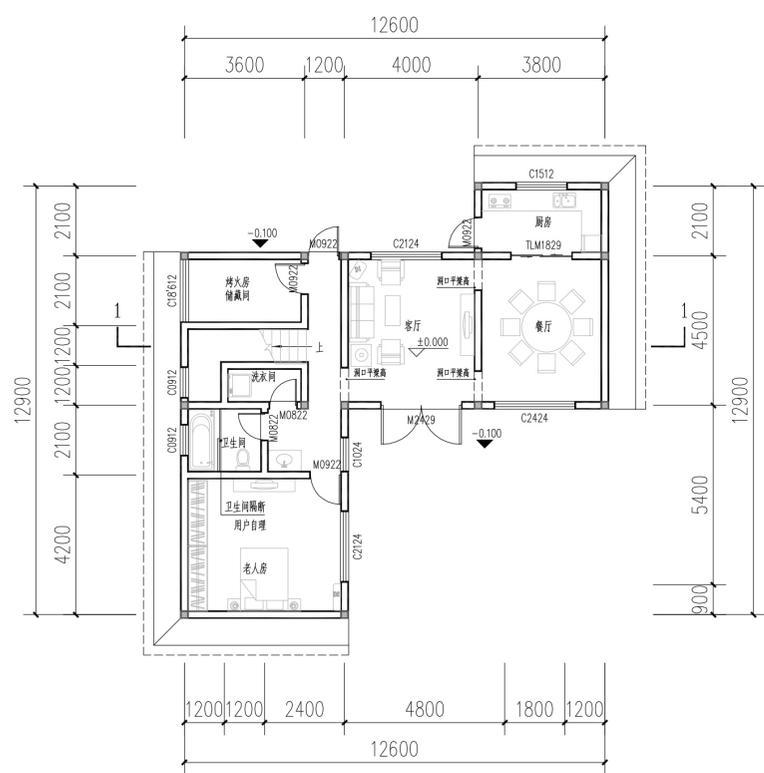


一层平面图

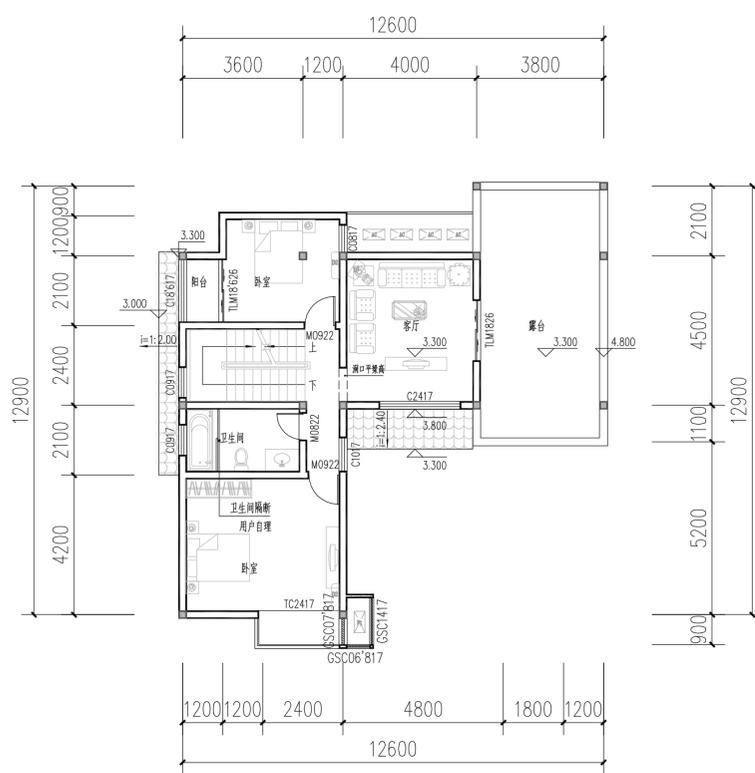

二层平面图

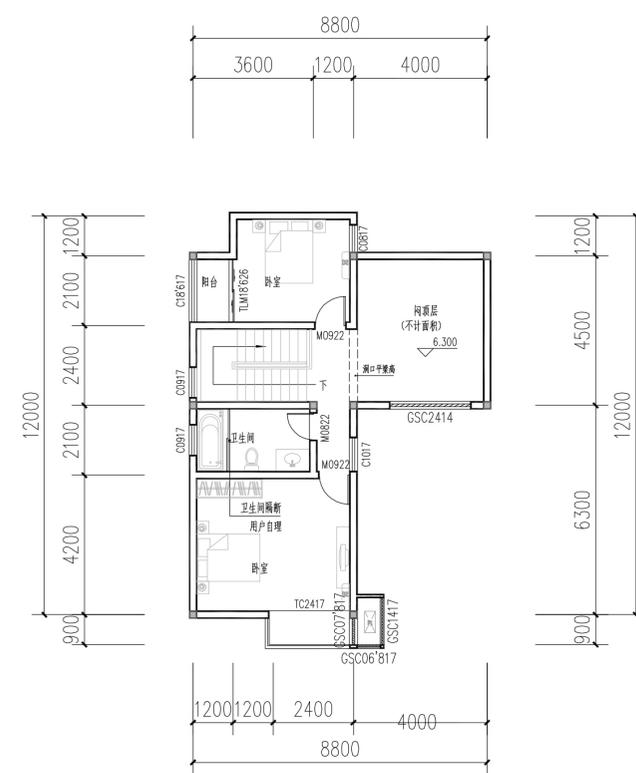


三层平面图

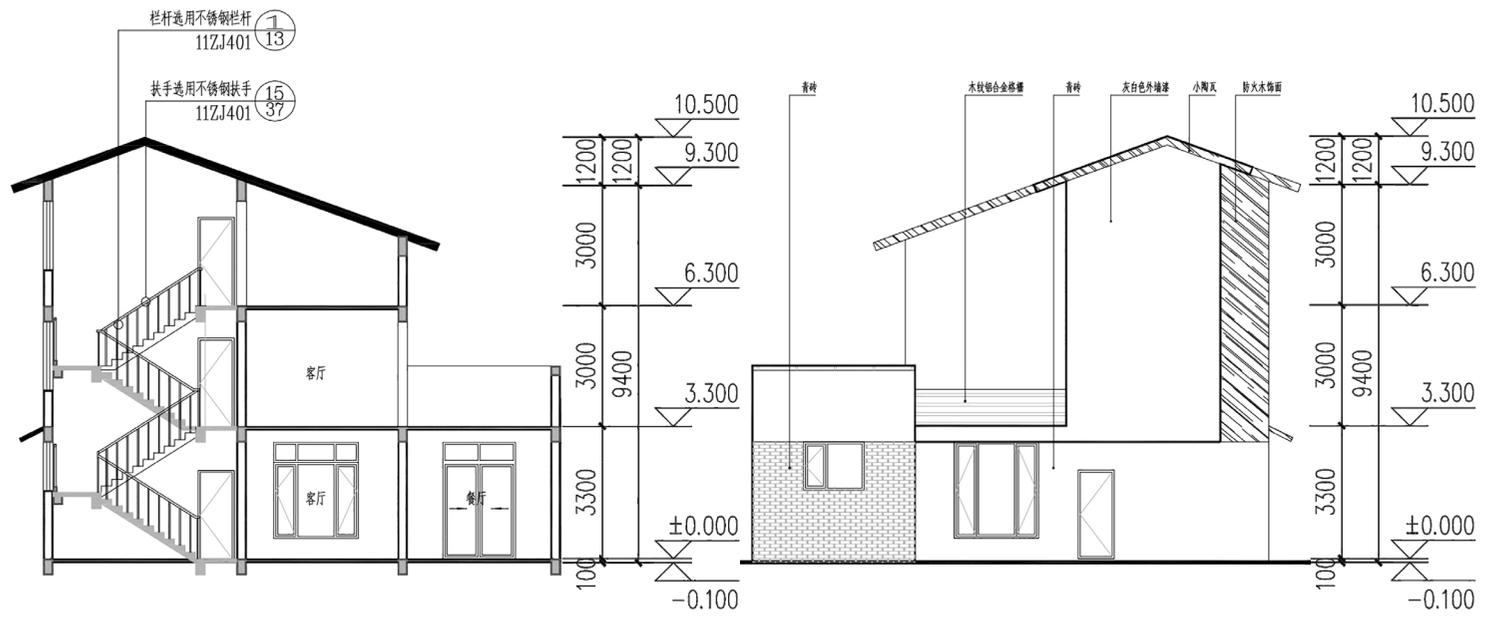

1-1 剖面图

北立面图

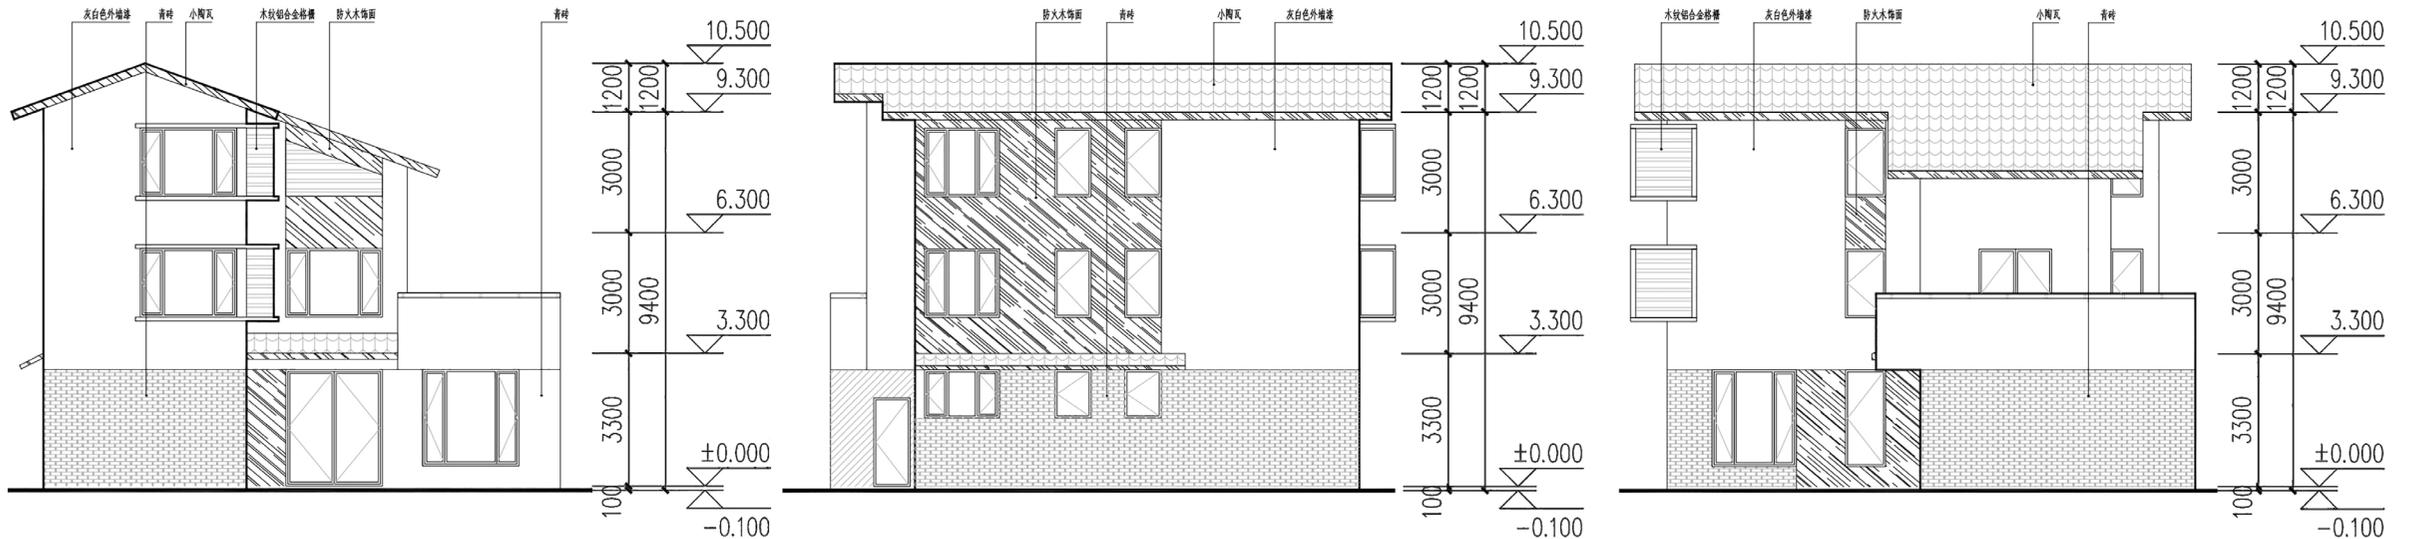

南立面图

西立面图

东立面图